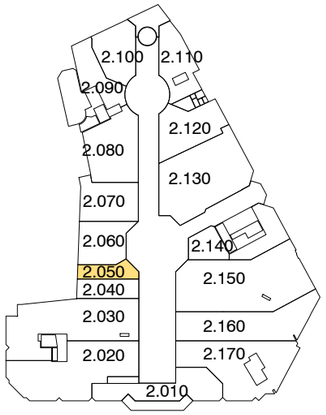

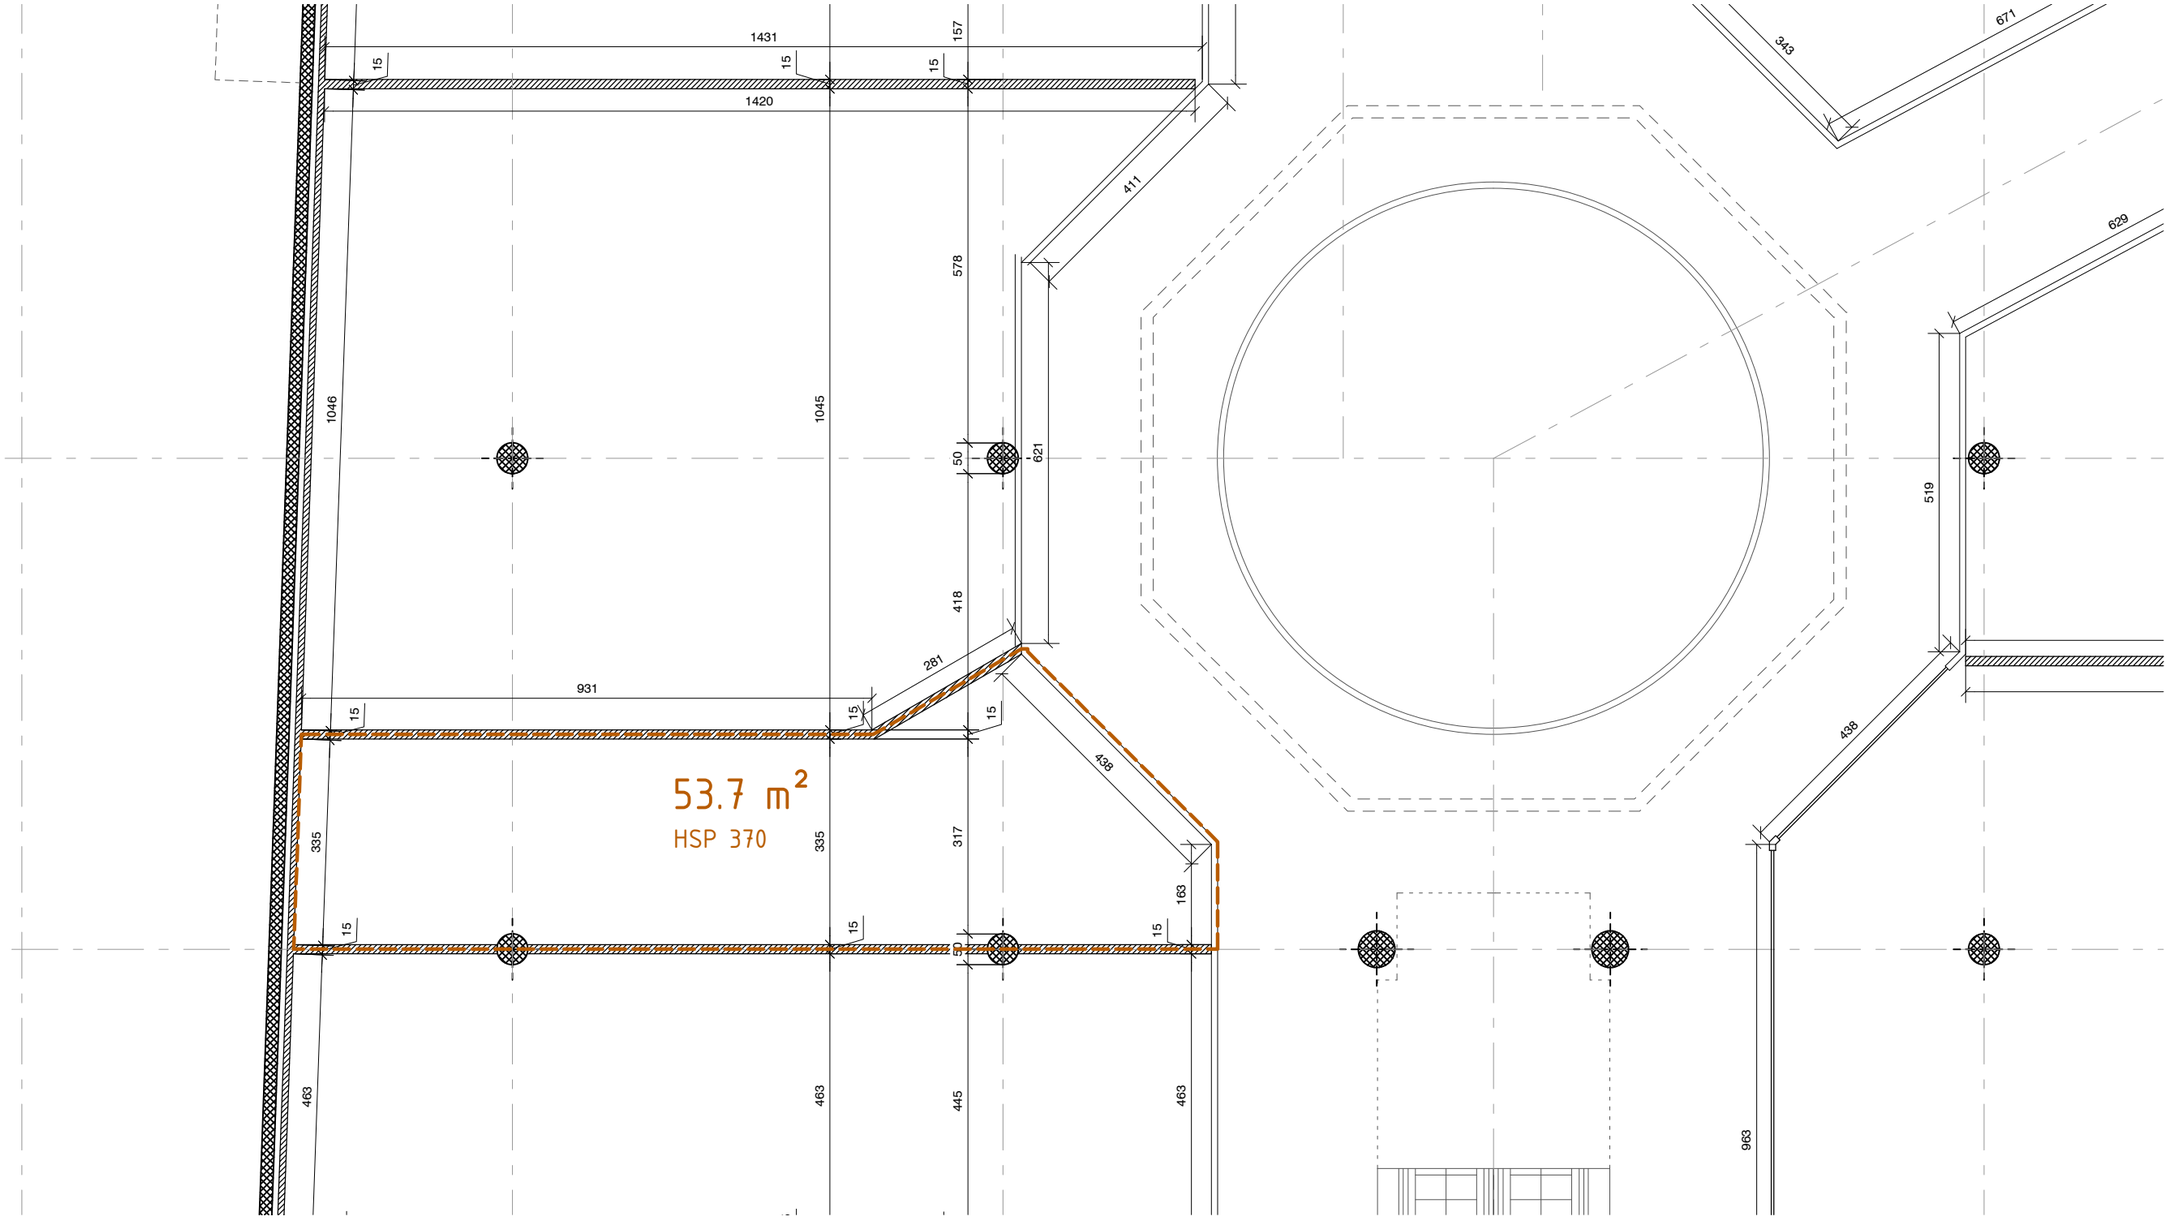

Altitude de référence
±0.00 / NIV. ±0 = 372.70

Studio Wento Architecture

Architecte
Chau To
Chemin du Levant 23 - 1005 Lausanne
Tél. +41 (0)78 893 17 36
c.to@studiowento.com

Maître d'Ouvrage
Arik Parizer - EPiC Property Management GmbH
Seefeldstrasse 113 - 8008 Zurich
Tel: +41 (0) 44 388 8101 / Fax: +41 (0) 44 388 8109
arik@epicgroup.ch

Modifications

REMARQUE:
LES DIMENSIONS SONT DONNEES A TITRE INDICATIF
ELLES DOIVENT ETRE VERIFIEES AVANT REALISATION

Forum Montreux

Centre commercial "Le Forum" Montreux
BÂTIMENT D - commerces

Titre
2è ETAGE - Lot 2.050

Phase	Commercialisation
N°. Projet	2017001
Echelle	1/100
Date	15.05.2017
Dessinateur	CT
Numéro plan	2.5